

№	Наименование	Расход	Ед. изм.	Постав.	Прим.
1	АСОКА РР АА	0,2	кг/м ² /мм	1	
2	АСОКА РР 5/50	1	кг/дм ³	1	
3	АСОКА ГИ 12	от 4,5	кг/м ²	1	п. 1
4	PolyproofX 1	1,05	м.п.	1	
5	Super X1	35	мл/м	1	


Поставщик(и):

1 ЗАО «АСОКА»

Примечание:

1 Расход увеличивается в зависимости от вида и степени нагрузки

6

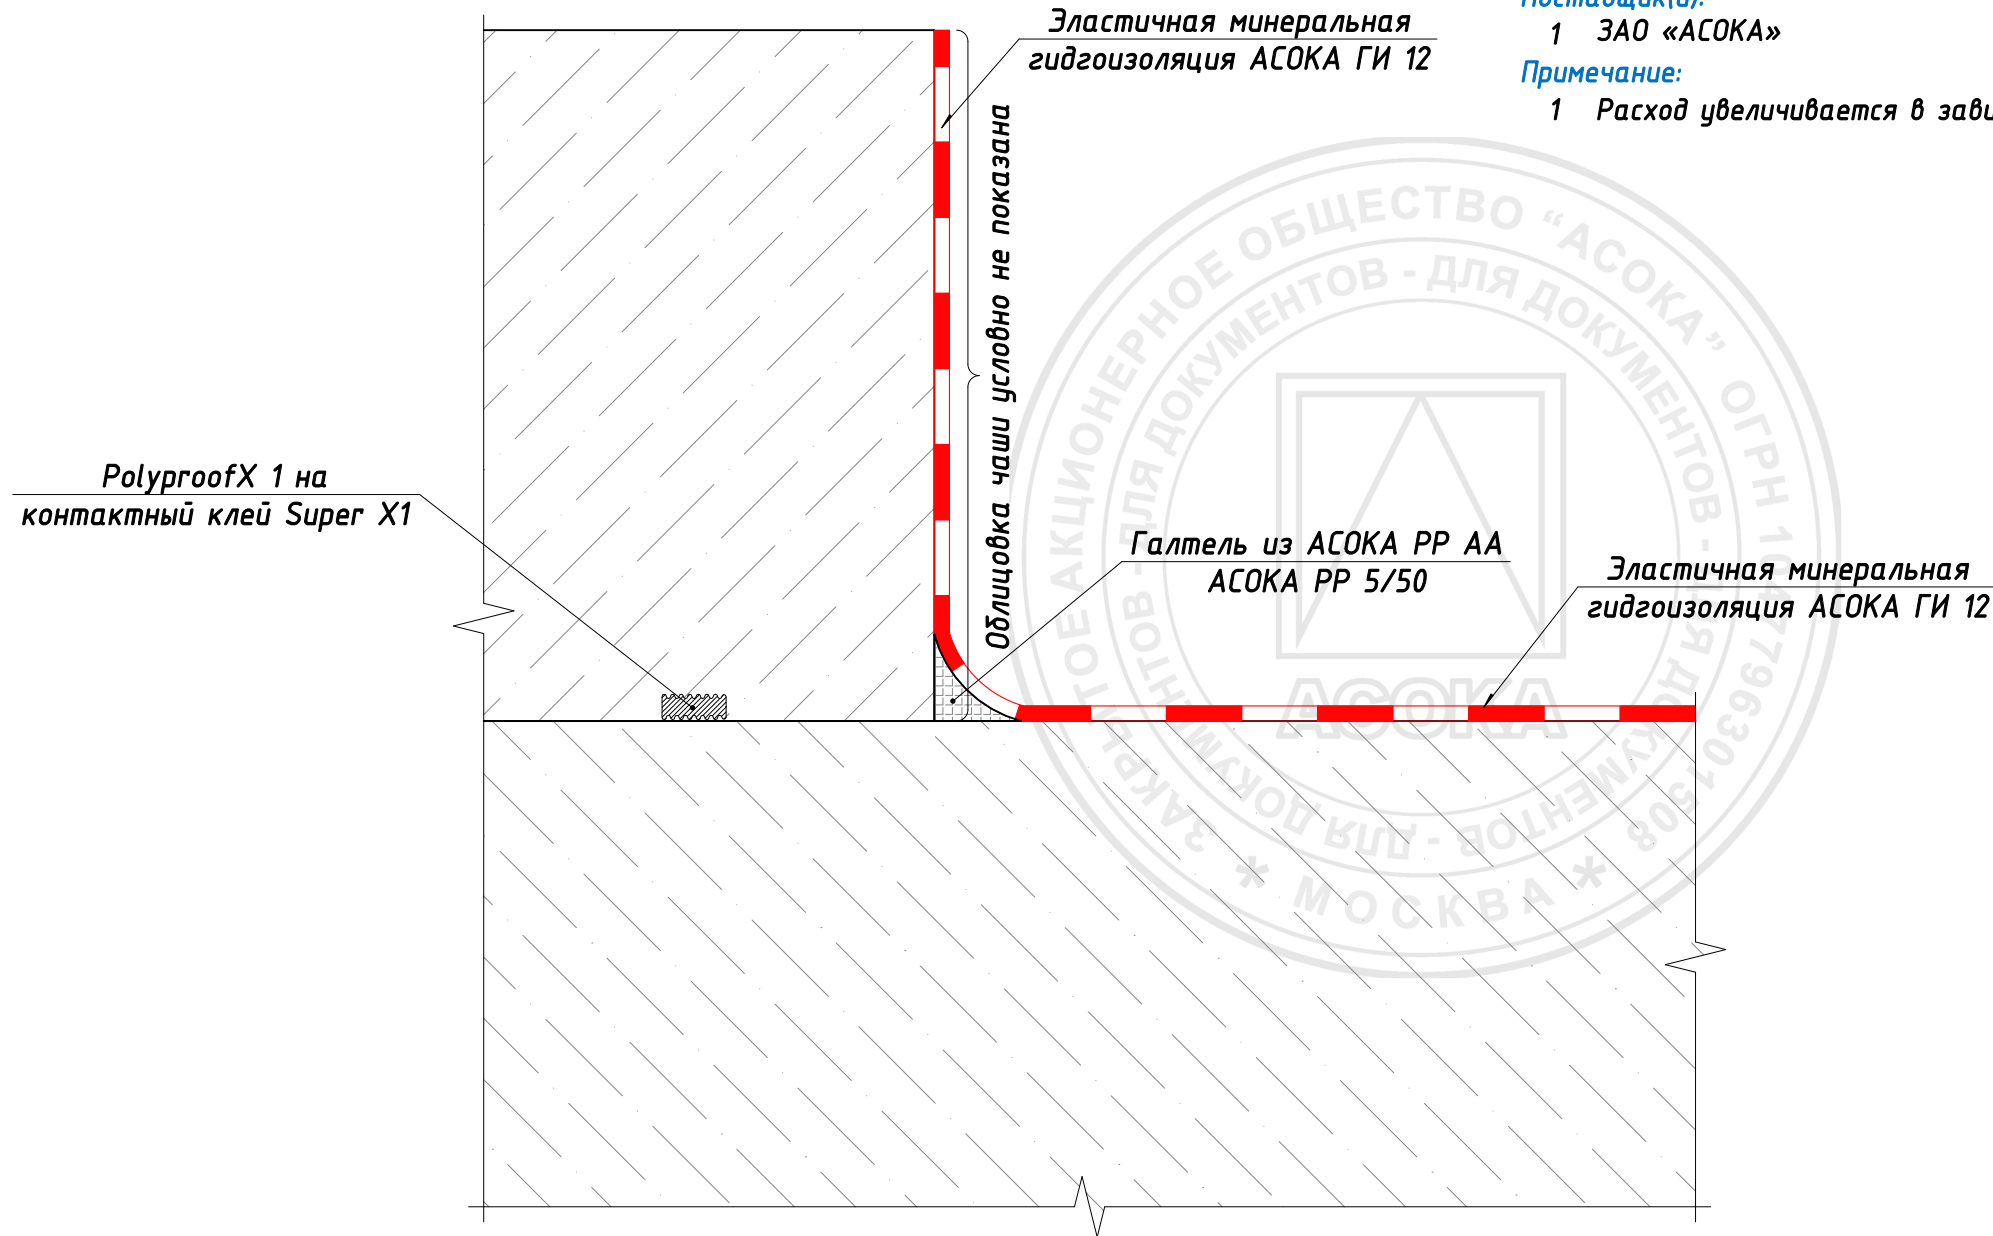

										3000	
										Обустройство примыканий чаши бассейна (углы) при положительном и отрицательном давлении воды на гидроизоляционное покрытие.	
Изм.	Кол. уч.	Лист	№ док.	Подп.	Дата				Стадия	Лист	Листов
										8	12
										Узел 6	